


PANDUSA PRETSKATS, M 1:50

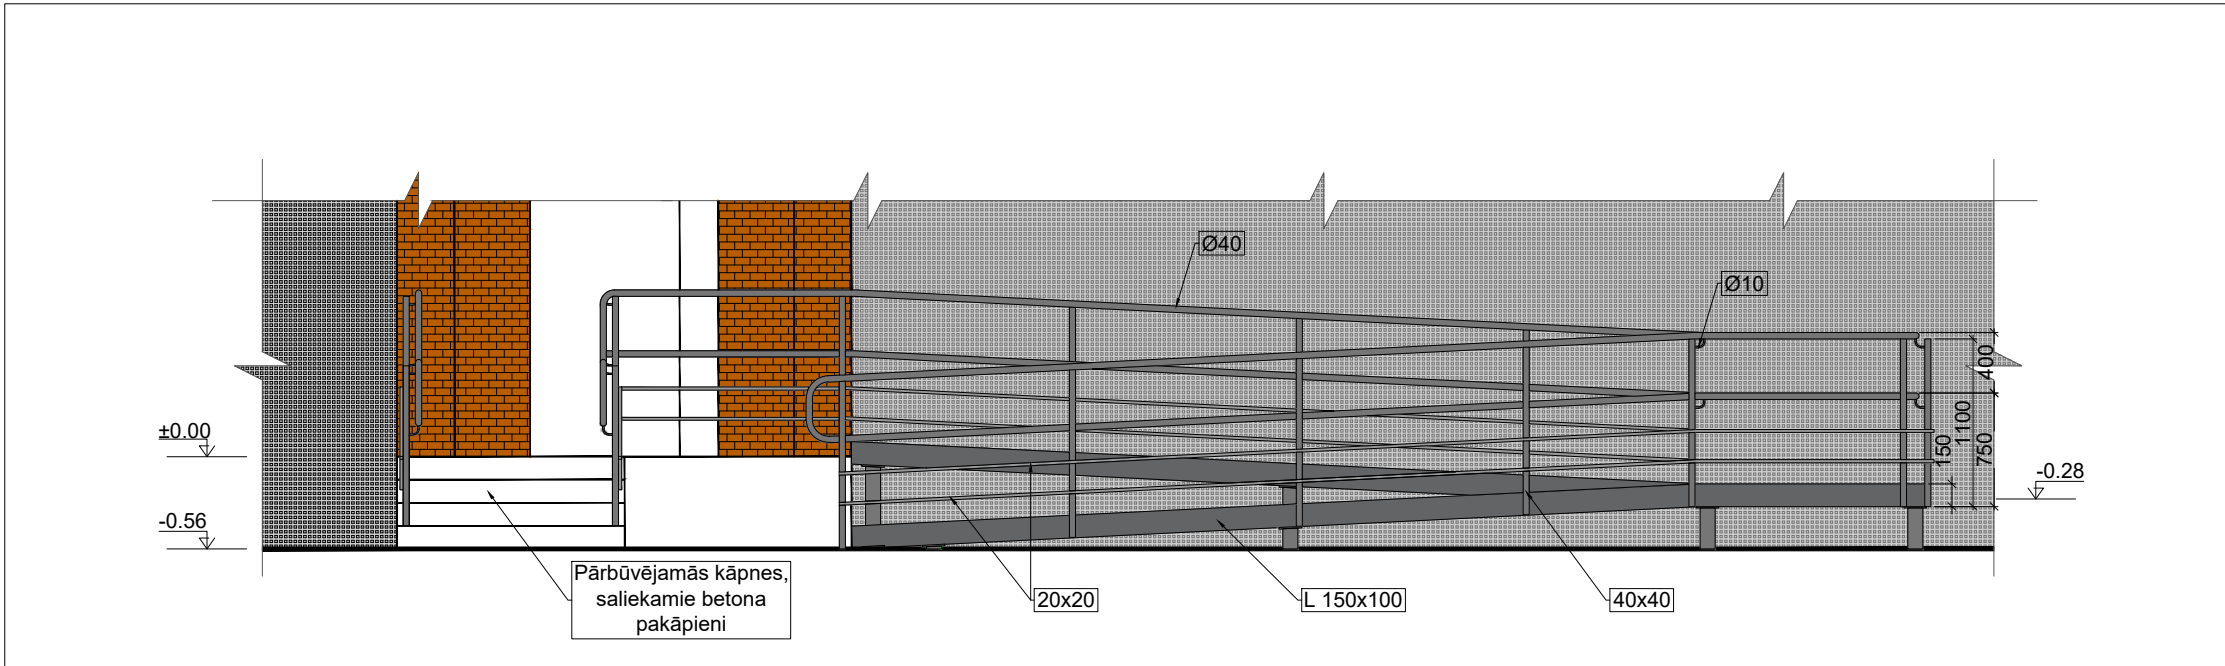

PIEZĪMES

1. Projekts izstrādāts saskaņā ar projektēšanas uzdevumu, izejas materiāliem projektēšanai un atbilst pastāvošajiem LBN;
2. Augstumu atzīmes Latvijas normālo augstumu sistēmā (LAS-2000,5), koordinātas LKS 92 koordinātu sistēmā;
3. Rakšanas darbus esošo komunikāciju tuvumā veikt ar organizāciju atļauju, kuru uzraudzībā atrodas šīs komunikācijas;
4. Būvdarbu laikā ievērot pazemes un virszemes komunikāciju aizsardzības noteikumus un, ja nepieciešams, paredzēt to papildus aizsardzību;
5. Esošie ceļi izbūves teritorijā tiek nojaukti, veicot jauno ceļu klātnes izbūvi.
6. Pirms zemes darbiem veikt kontrolmērījumus dabā;
7. Materiāla daudzumu precizēt būvniecības laikā;

Būvprojekta izstrādātājs:		Būvobjekta nosaukums:	
 "BRK PROJEKTI" SIA Būvkomersanta reģ. Nr. 144439 reģ. Nr. 45403050593 Kastaņu iela 4, Jēkabpils, t.29455679		VIDES PIEEJAMĪBAS NODROŠINĀŠANA, PANDUSA IZBŪVE	
		Būvobjekta adrese:	
		PILS RAJONS 218, JĒKABPILS, JĒKABPILS NOV. LV-5202	
		Rasējuma lapa:	
		PANDUSA PRETSKATS	
		Pasūtījuma Nr.	02/2024/BRK
		Arh. reģ. Nr.	02/2024/BRK
		Rasējuma marka un Nr.	AR-02
Būvprojekta vadītāja	INETA BUKA	05.02.2024.	Mērogs: 1:50
Izstrādāja	KRISTĪNE GARDE	05.02.2024	Datne: C:\Users\IDELL\OneDrive\Desktop\AR_BK_Pils 218.dwg

1. Projekts izstrādāts saskaņā ar projektēšanas uzdevumu, izejas materiāliem projektēšanai un atbilst pastāvošajiem LBN;
2. Augstumu atzīmes Latvijas normālo augstumu sistēmā (LAS-2000,5), koordinātas LKS 92 koordinātu sistēmā;
3. Rakšanas darbus esošo komunikāciju tuvumā veikt ar organizāciju atļauju, kuru uzraudzībā atrodas šīs komunikācijas;
4. Būvdarbu laikā ievērot pazemes un virszemes komunikāciju aizsardzības noteikumus un, ja nepieciešams, paredzēt to papildus aizsardzību;
5. Esošie ceļi izbūves teritorijā tiek nojaukti, veicot jauno ceļu klātnes izbūvi.
6. Pirms zemes darbiem veikt kontrolmērījumus dabā;
7. Materiāla daudzumu precizēt būvniecības laikā;

 "BRK PROJEKTI" SIA Būvkomersanta reģ. Nr. 144439 reģ. Nr. 45403050593 Kastaņu iela 4, Jēkabpils, t.29455679		Būvobjekta nosaukums:		VIDES PĪEEJAMĪBAS NODROŠINĀŠANA, PANDUSA IZBŪVE	
		Būvobjekta adrese:		PILS RAJONS 218, JĒKABPILS, JĒKABPILS NOV. LV-5202	
		Rasējuma lapa:		PANDUSA PLĀNS	
		Pasūtījuma Nr.		02/2024/BRK	Arh. reģ. Nr.
				Rasējuma marka un Nr.	AR-01
Būvprojekta vadītāja	INETA BUKA		05.02.2024.	Mērogs:	1:50
Īzstrādāja	KRISTĪNE GARDE		05.02.2024	Datne:	C:\Users\DELL\OneDrive\Desktop\AR_BK_Pils 218.dwg